
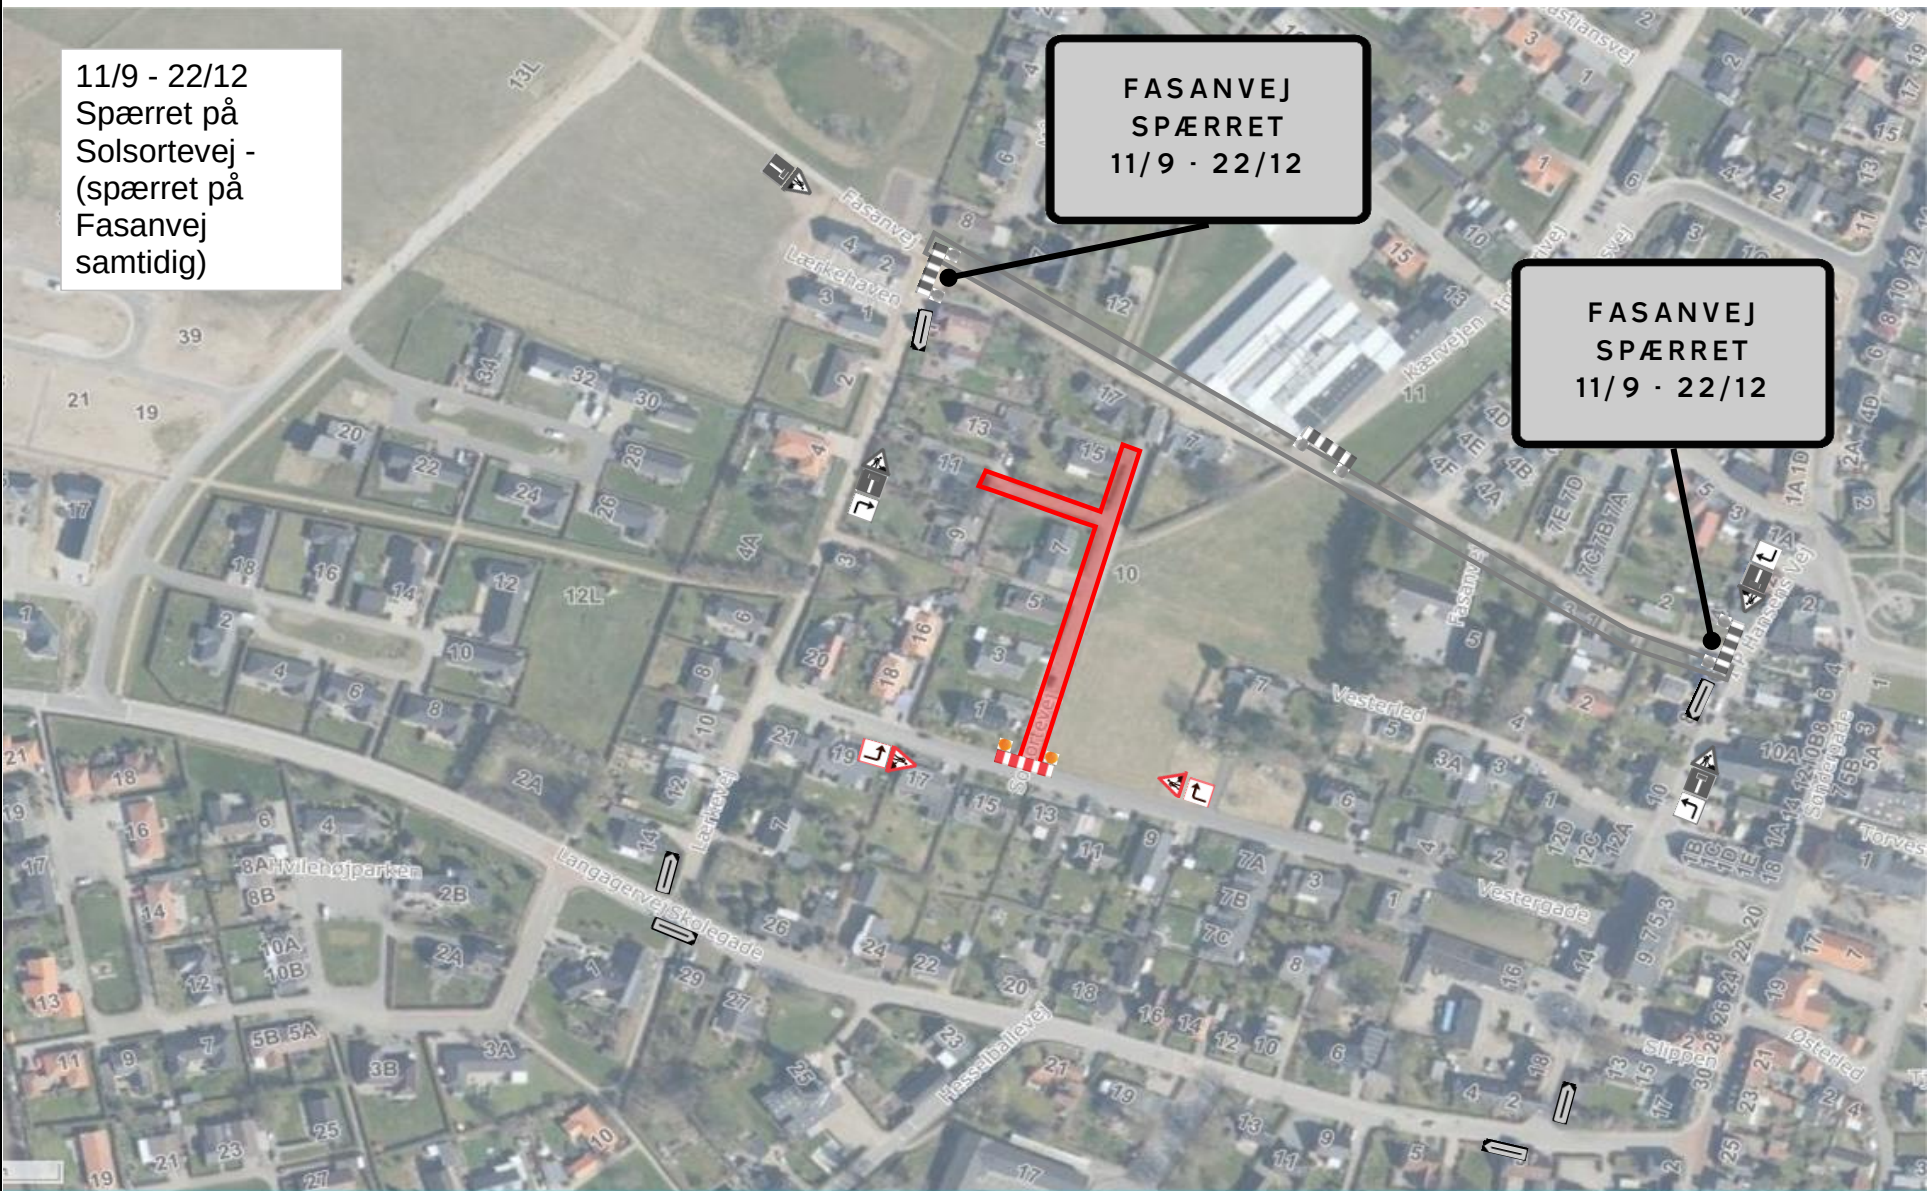


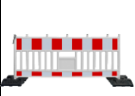

 ____ stk. Afspærringslægte L = 4 m.	 ____ stk. N44,1 - afspærringscylinder	 ____ stk. Cykelhegn L = 2,5 m.	Signatur forklaring:  Tilslutning i vejen  Arbejdsområde  Arbejdsområde samtidig	 ENTREPRENØRFIRMA vam@vam.dk 86 49 23 00	
 ____ stk. højre om ____ stk. venstre om N42 - kantaftmærkning	 ____ stk. O45 - afspærringshegn L=2,2 m.	 ____ meter Mini-guard - trafikværn	Beskrivelse: <i>Solsortevej spærret ifm. kloakering Adgang for beboere aftales</i>	Arbejdsperiode: 11/9 - 22/12 - 23	
				Beskyttelsesniveau: 8	
				Afmærkningsprincip: B0802	
				Beskyttelsesmetode: Spærring af hele vejen	
				Sagsnummer: 221728	
				Initialer CMS/ABS	