
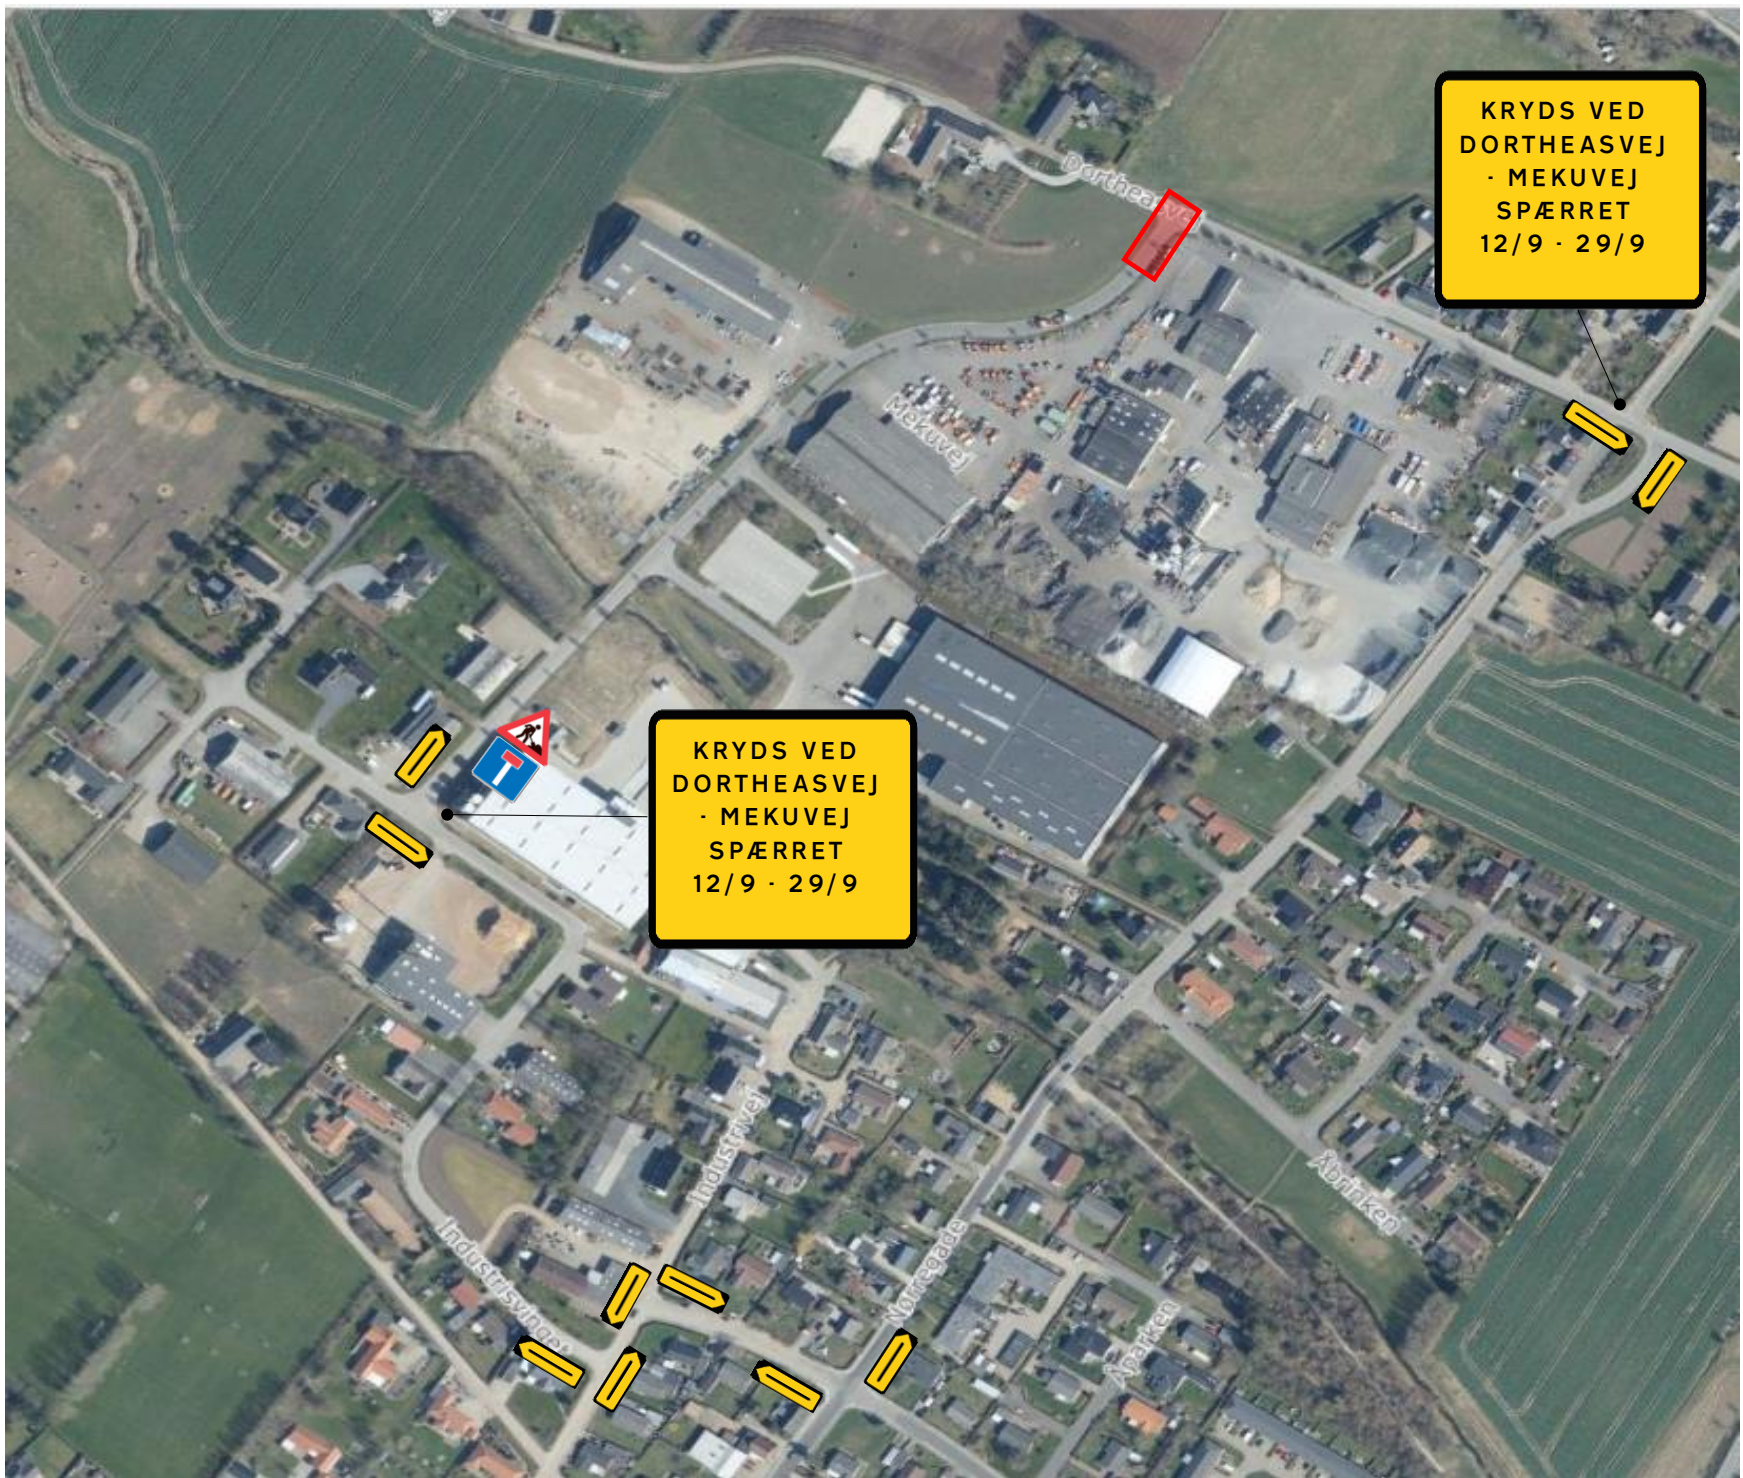


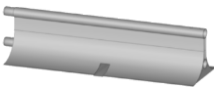

 _____ stk. Afspærringslægte L = 4 m.	 _____ stk. N44,1 - afspærringscylinder	 _____ stk. Cykelhegn L = 2,5 m.	Signatur forklaring:  Arbejdsområde	 ENTREPRENØRFIRMA vam@vam.dk 86 49 23 00	
 _____ stk. højre om _____ stk. venstre om N42 - kantafmærkning	 _____ stk. O45 - afspærringshegn L=2,2 m.	 _____ meter Mini-guard - trafikværn	Beskrivelse: <i>Kryds ved Dortheasvej - Mekuvej spærret ifm kloakarbejder</i>	Arbejdsperiode: <i>12/9 - 29/9 - 2023</i>	8
				Beskyttelsesniveau:	<i>B0802</i>
				Afmærkningsprincip:	<i>Spærring af hele vejen</i>
				Beskyttelsesmetode:	<i>221728</i>
				Sagsnummer:	<i>CMS/ABS</i>
				Initialer	